


縦断面納まり図



アリーナ側観図  
■4枚建引違いタイプ

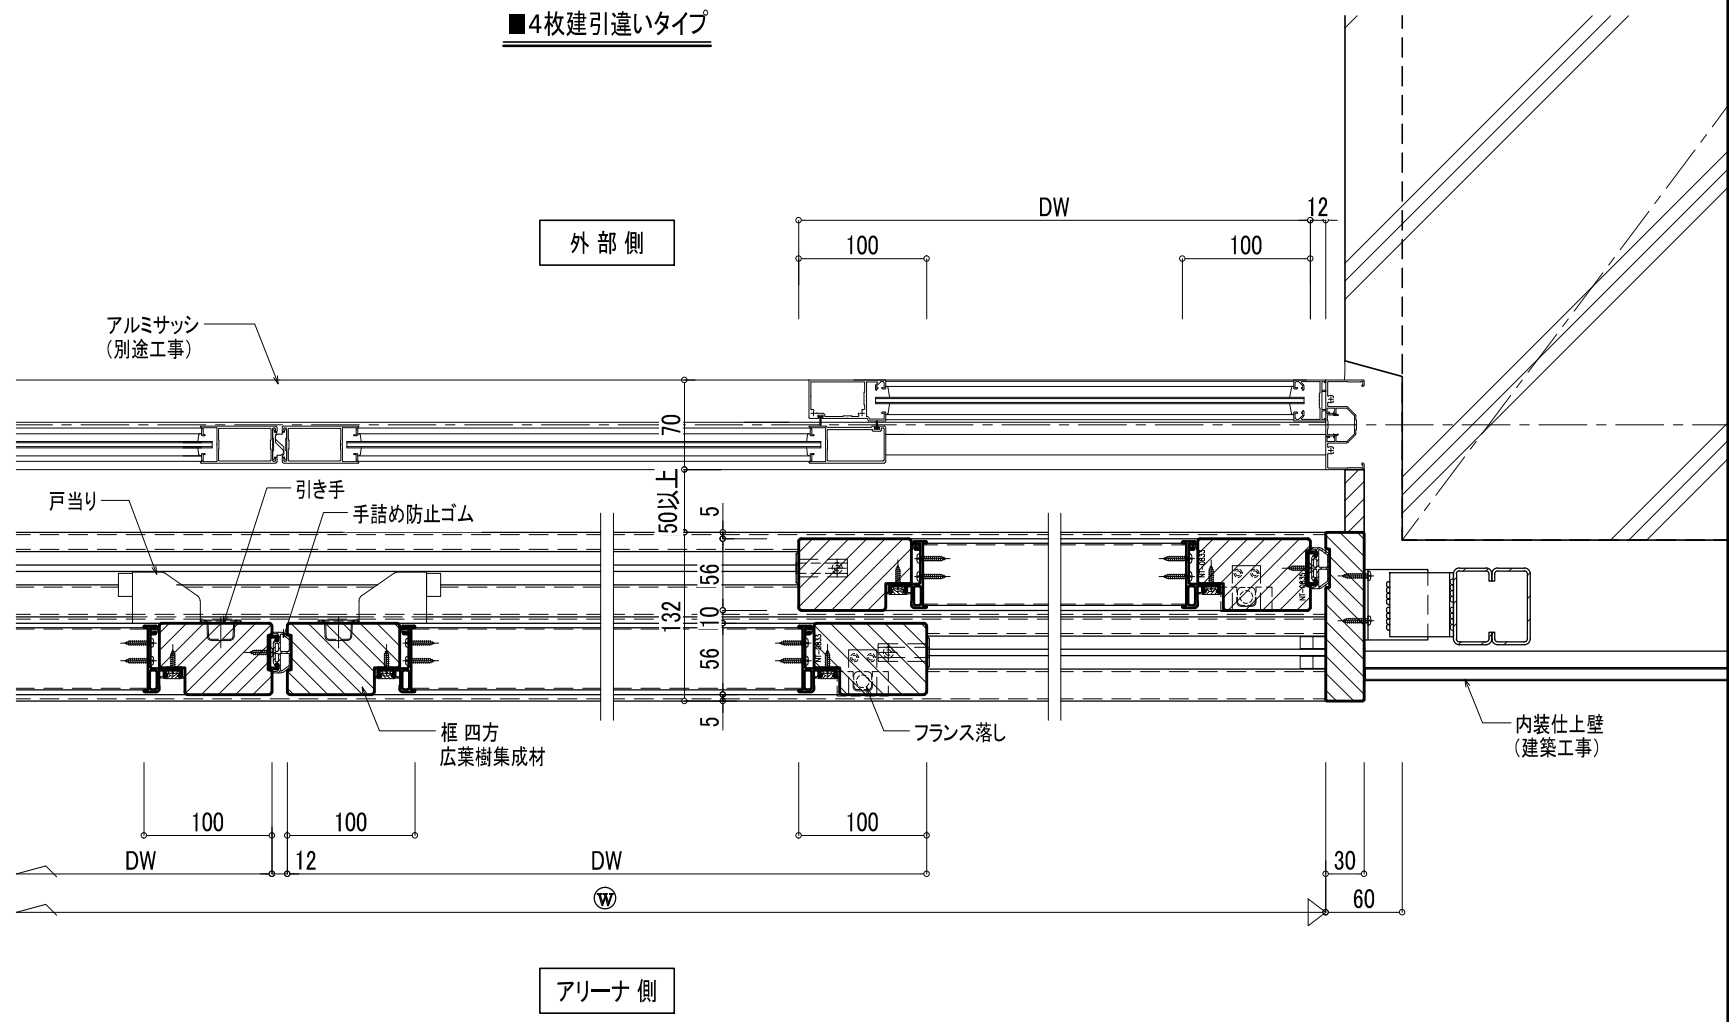

アリーナ側  
平断面納まり図

訂正事項	①		現場名 <b>防球格子建具 ボールガード</b>	縮尺 A1: 1/3 A3: 1/6	受領印				
	②				年 月 日				
	③				図面内容 姿図・断面詳細図	検図	担当	製図月日	図面番号
	④				file No. 210924BG				

